



VEDERE IN PLAN PLATFORMA
DE INSTALARE ANALIZOR
Scara 1:500

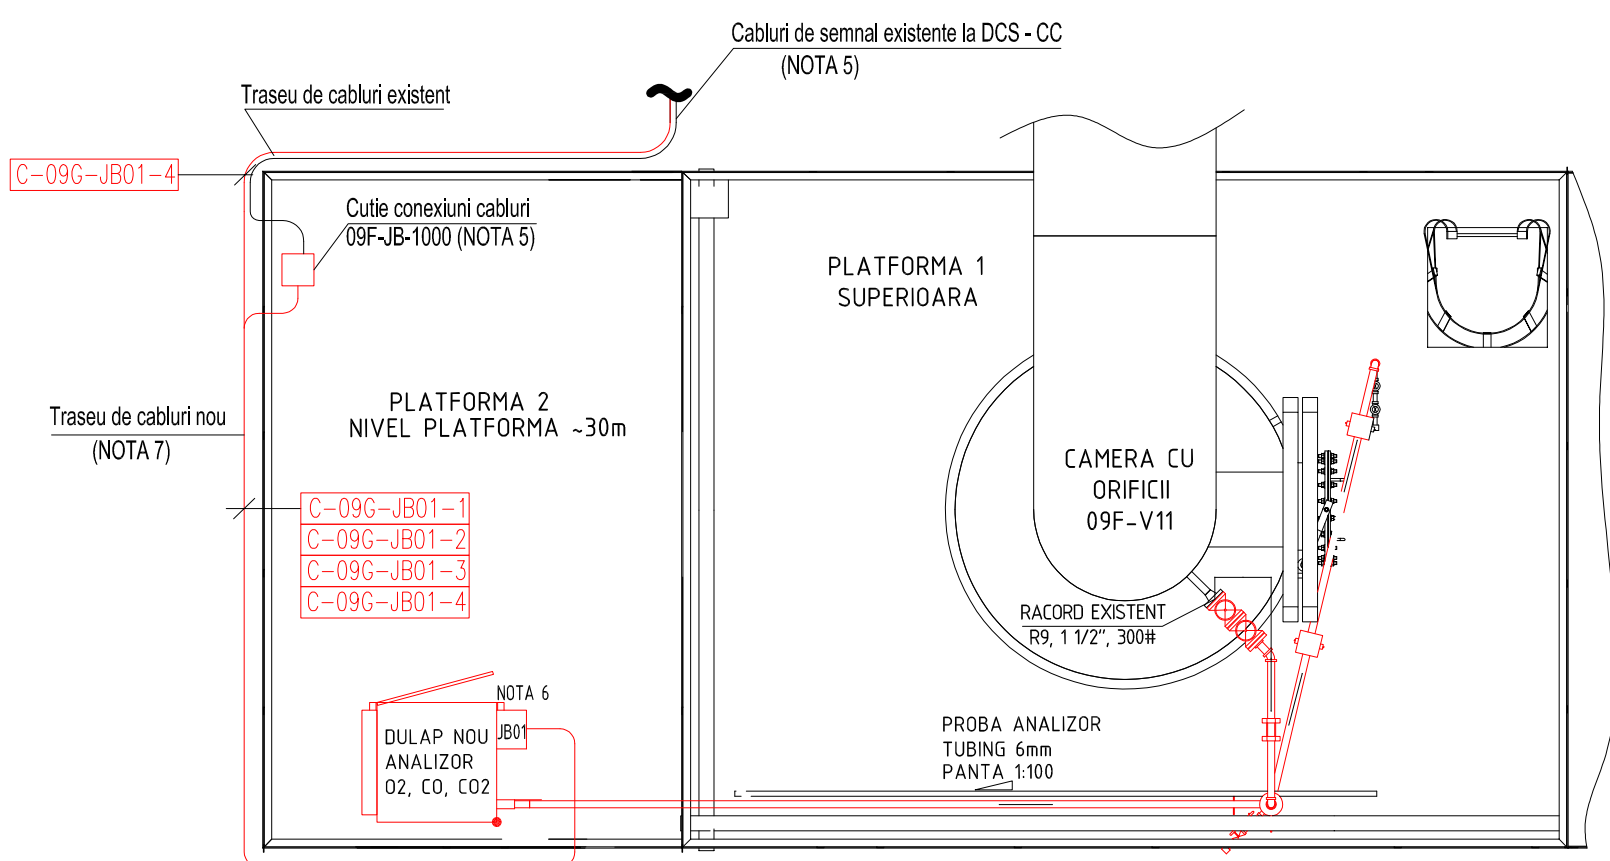

PLAN CHEIE INSTALATIE CC

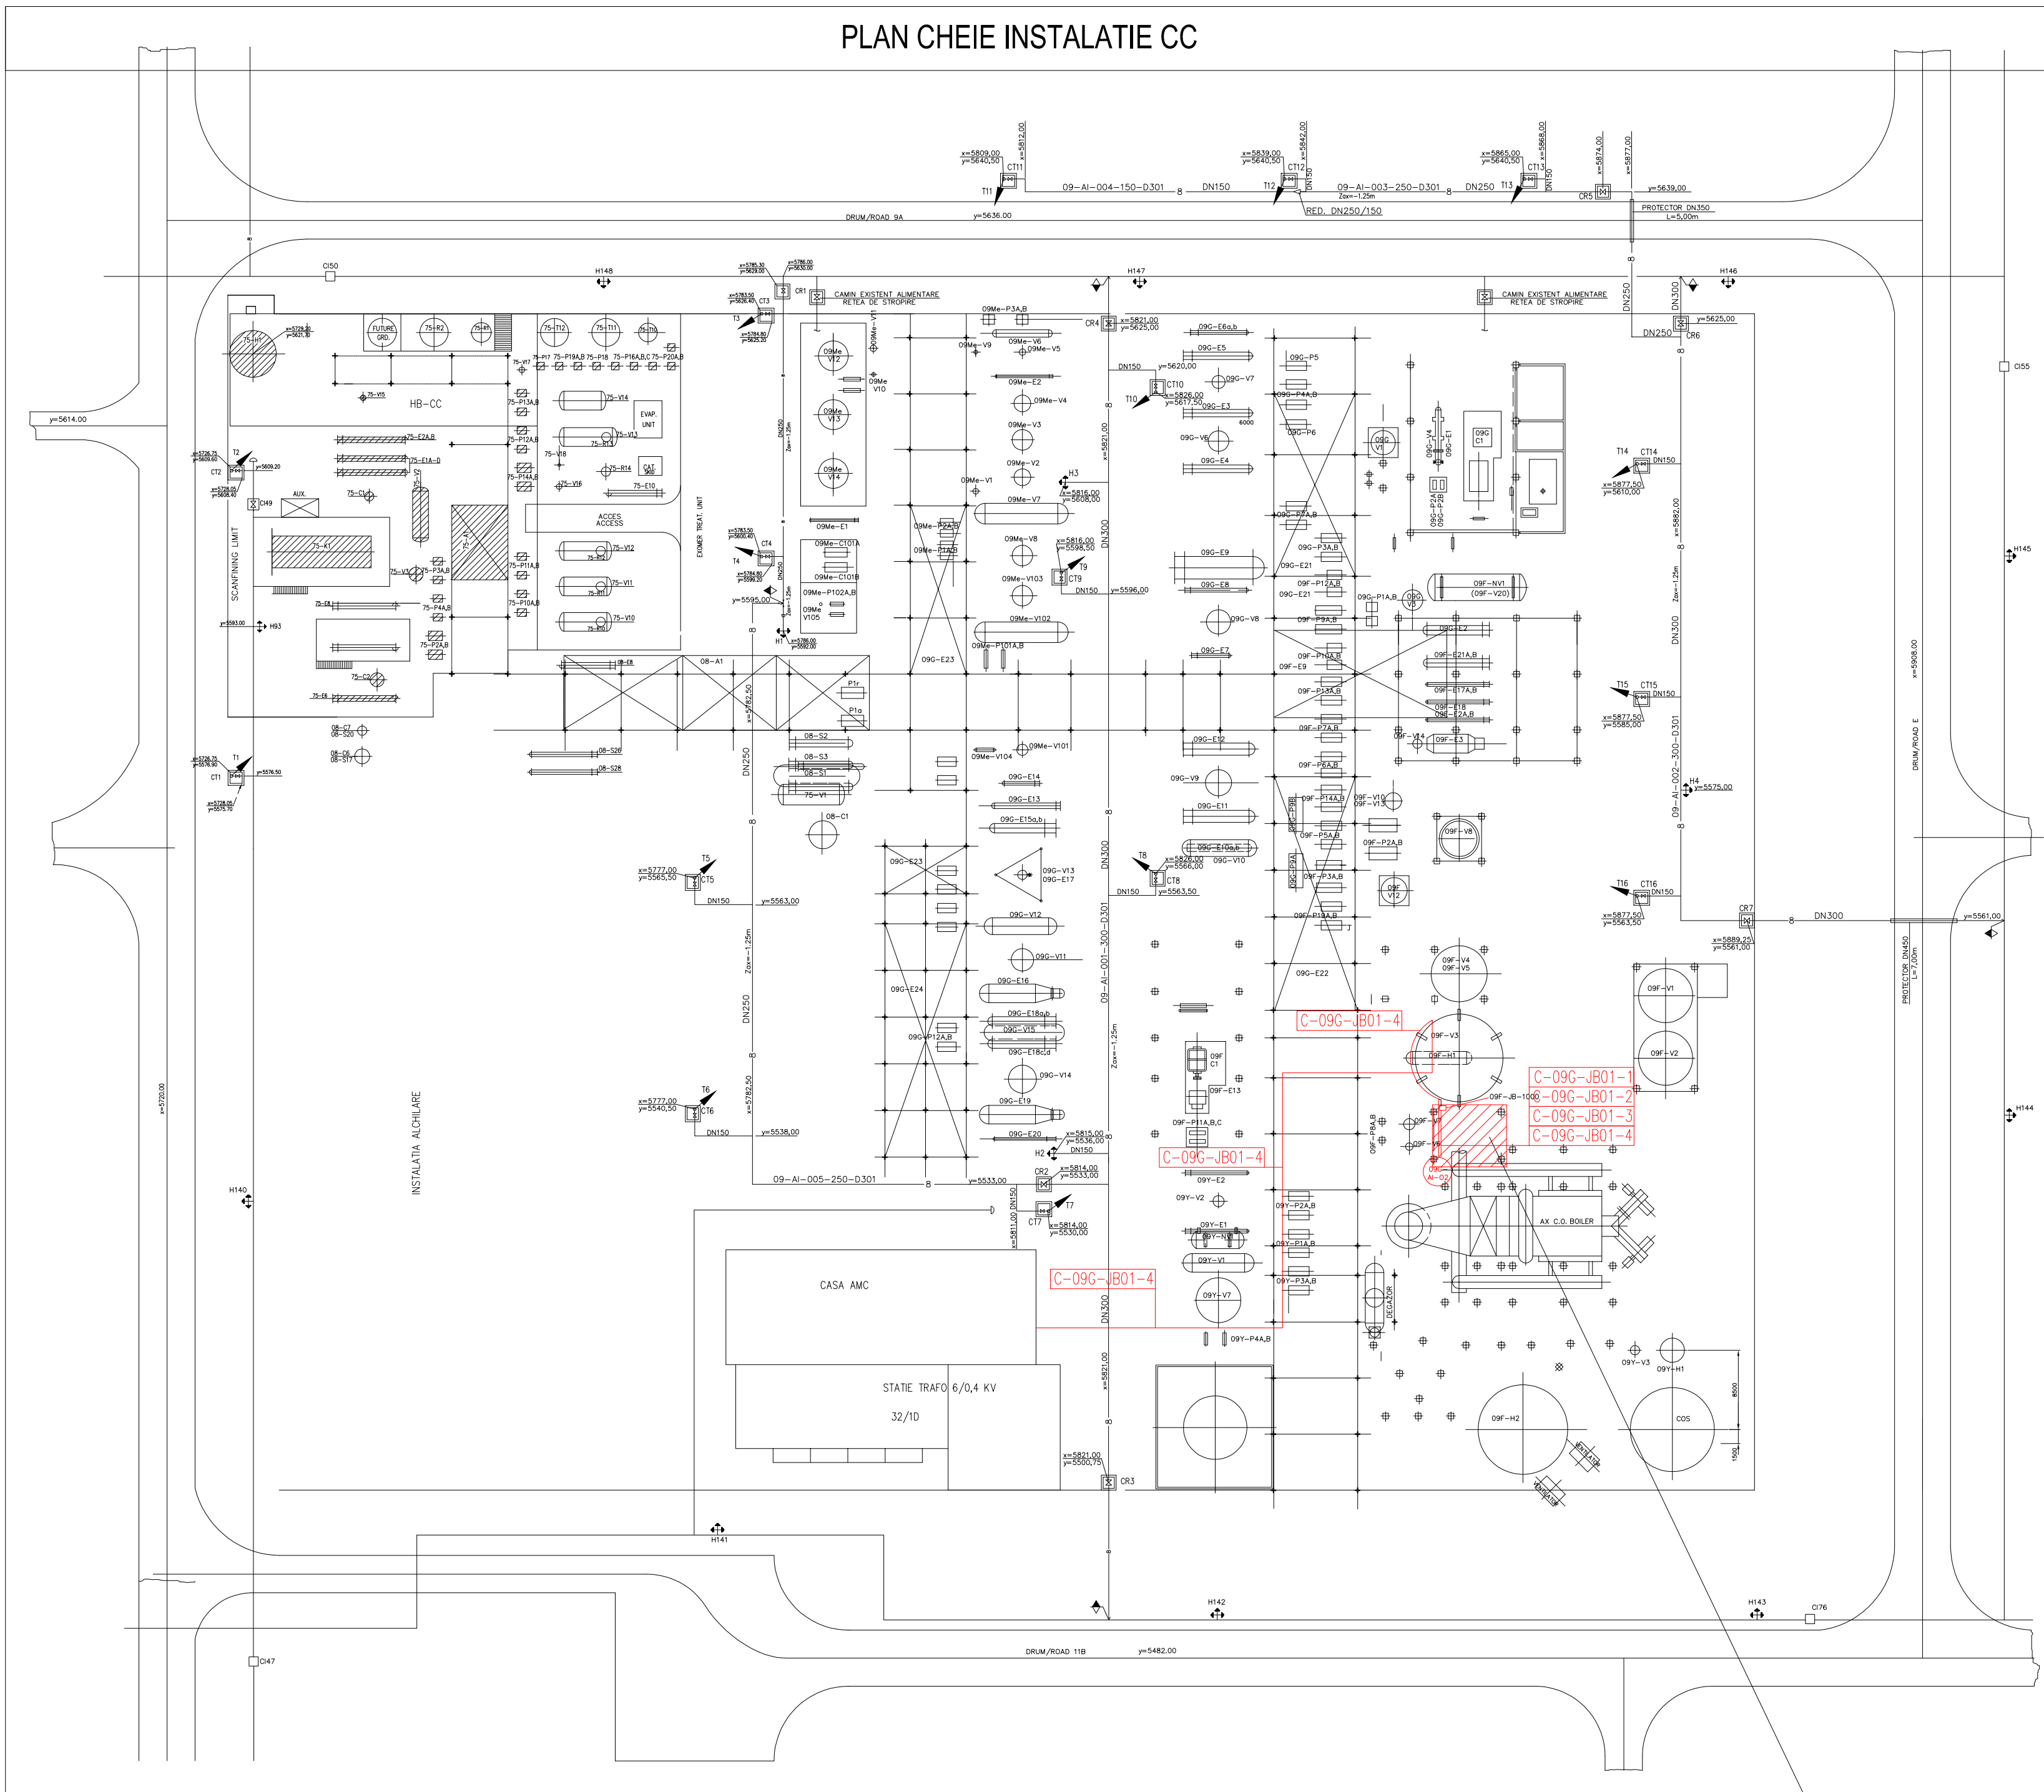

PLATFORMA DE INSTALARE ANALIZOR

LEGENDA

- Cabluri de semnal noi pozate pe traseu de cabluri existent supratran
- Cabluri de semnal existent pozate pe traseu de cabluri existent supratran
- C-09G-AI-02 Simbol cablu semnal
- 09G-AI-02 Simbol instrument
- Nou
- Existent
- JB Cufie de conexiuni cabluri

NOTE:

- Pozarea cablurilor se va face conform normativelor NTE 007/08/00 si NP 099/04.
- Traseele de cabluri vor fi realizate aerian si vor fi fixate pe estacadele de cabluri existente.
- Estacada existenta trebuie expertizata de beneficiar inainte de pozarea cablurilor aferente prezentului proiect.
- Legarea la pamant a aparatelor se va realiza cu respectarea SR HD 60364-4-41:2007 si SR HD 60364-5-54:2006.
- Daca cutia de conexiuni cabluri are carcasa metalica aceasta va fi legata la sistemul de legare la pamant.
- Dulapul analizurului 09-AI-02 este prevazut cu cutia de jonctiune JB01.
- Traseul nou de cabluri va fi realizat aerian si va fi fixat pe structura metalica a platformei metalice de acces a vasului 09F-V3.

Jurnal de cabluri	1637.3-A-0008.17
Schema electrica	1637.3-A-0010.17
Desene Inrudite/Related Drawings	Desen - Nr/Drawing - No

0	Emis pentru construire	08.03.2017	Nastasi D.	Dimitriu M. A.
Rev.	Denumirea modificarii/Change description	Data/Date	Intocmit/Designer	Verificat/Checked
	S.C. OPTIMATIC SOLUTIONS S.R.L. www.optimaticolutions.ro office@optimaticolutions.ro ROMANIA, Ploiesti, Bobalna street, no 62B		Nr. contract/Contract-No	Nr. Desen/Drawing No
			1637.3/2017	1637.3-A-0011.17
				0
Beneficiar/Customer:	S.C. PETROTEL LUKOIL S.A.			Specialitate doc./Specialty doc.
Instalatie/Plant:	CC			AUTOMATIZARI
Scara/Scale	Denumire desen/Drawing name			1
1:500	Plan trasee cabluri de automatizare			