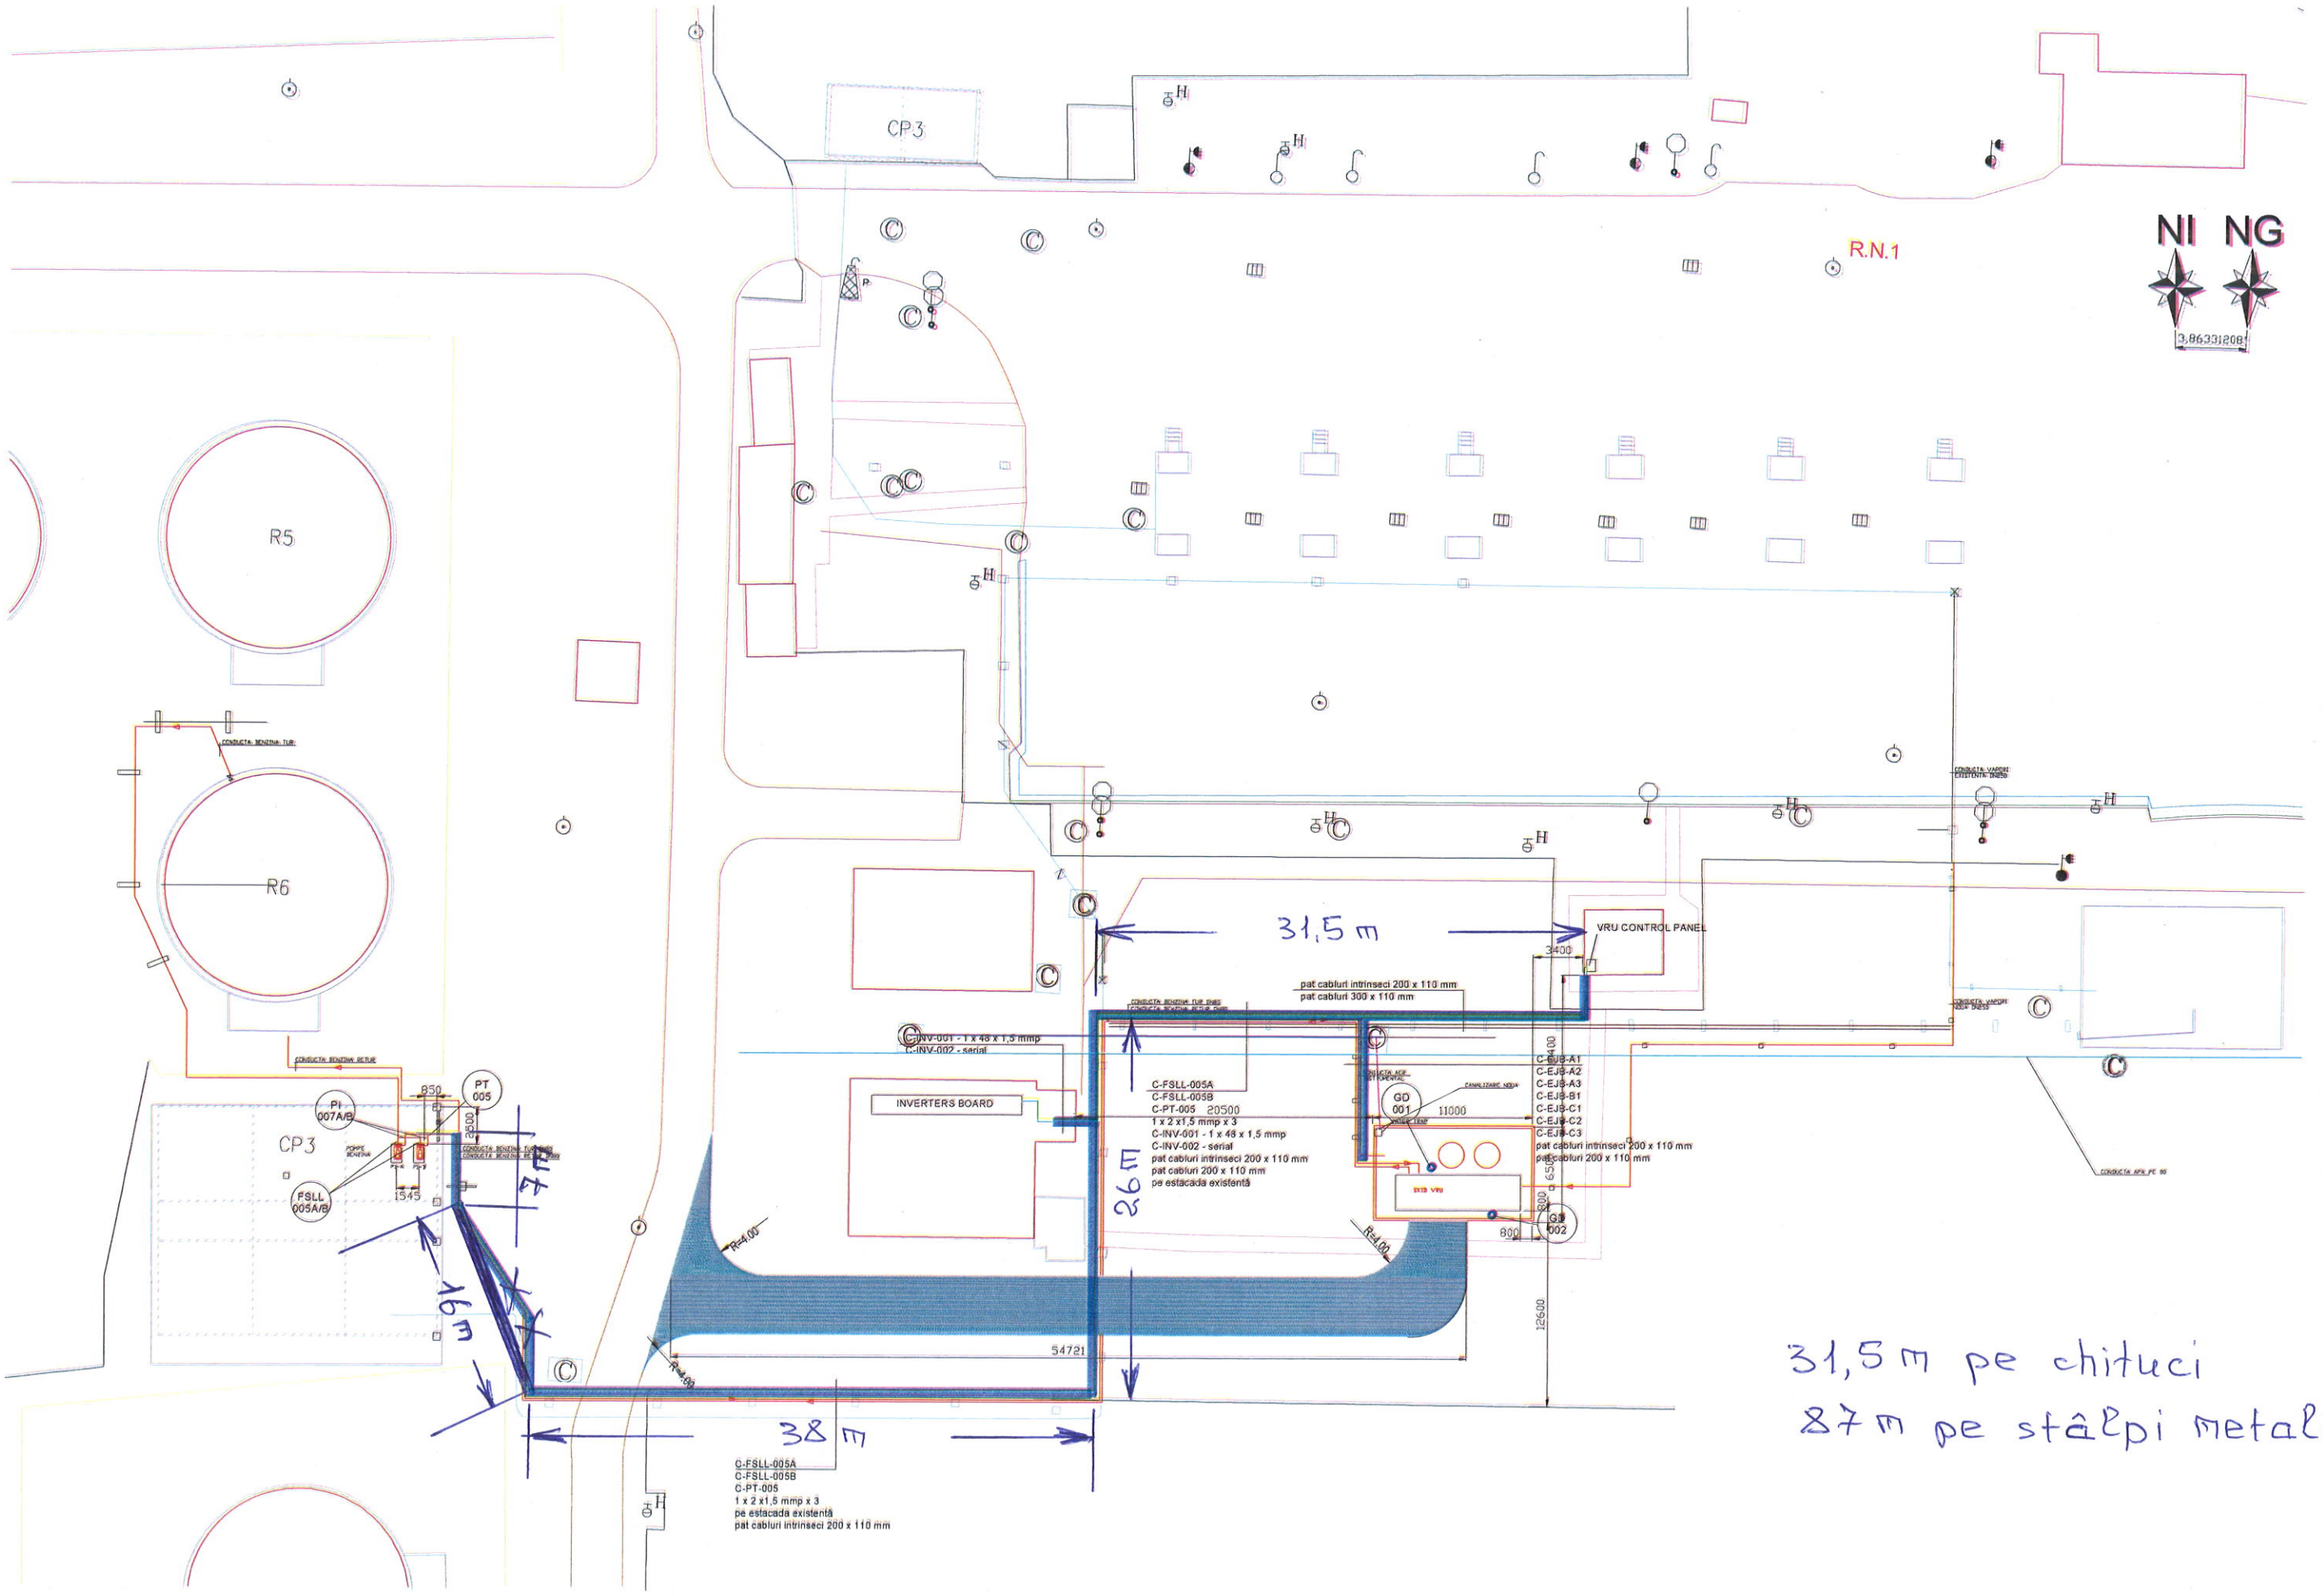

31,5 m pe chituci

87 m pe stâlpi metalici