
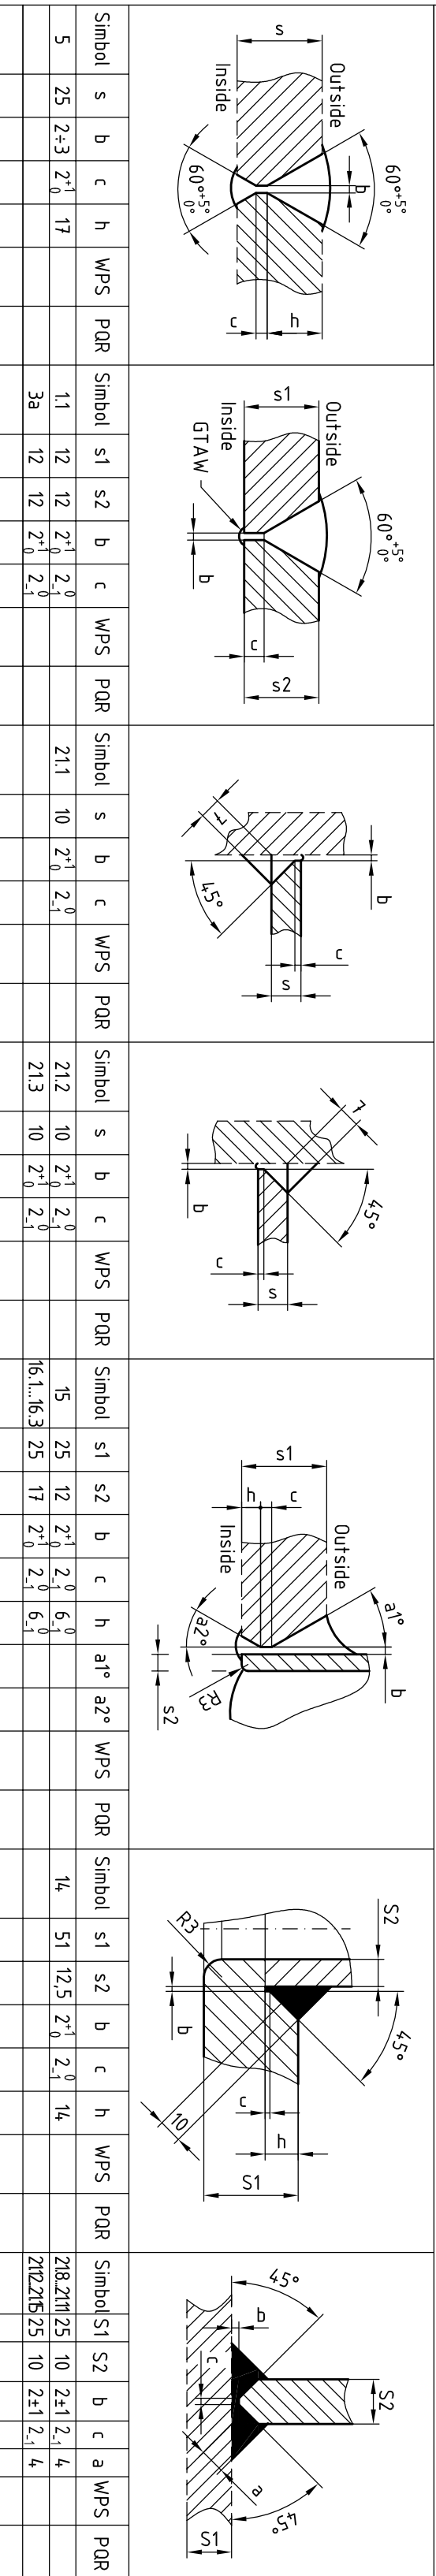
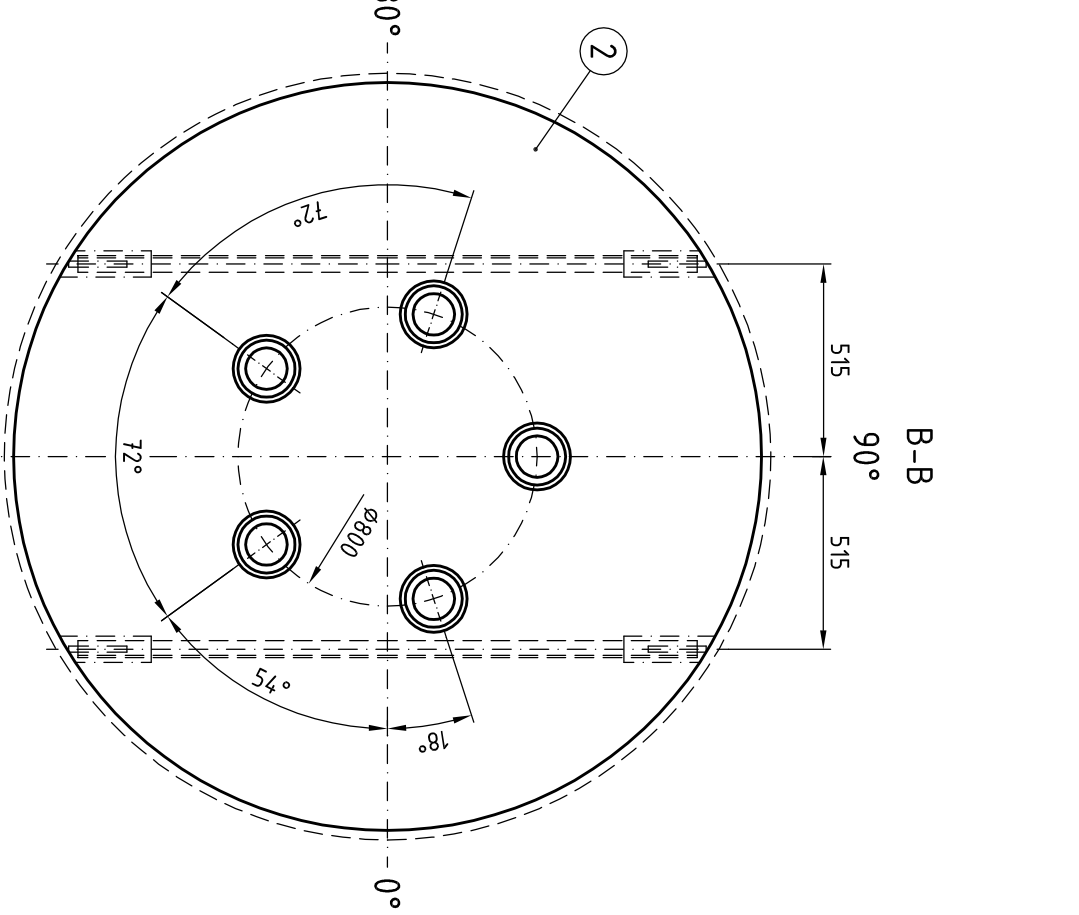
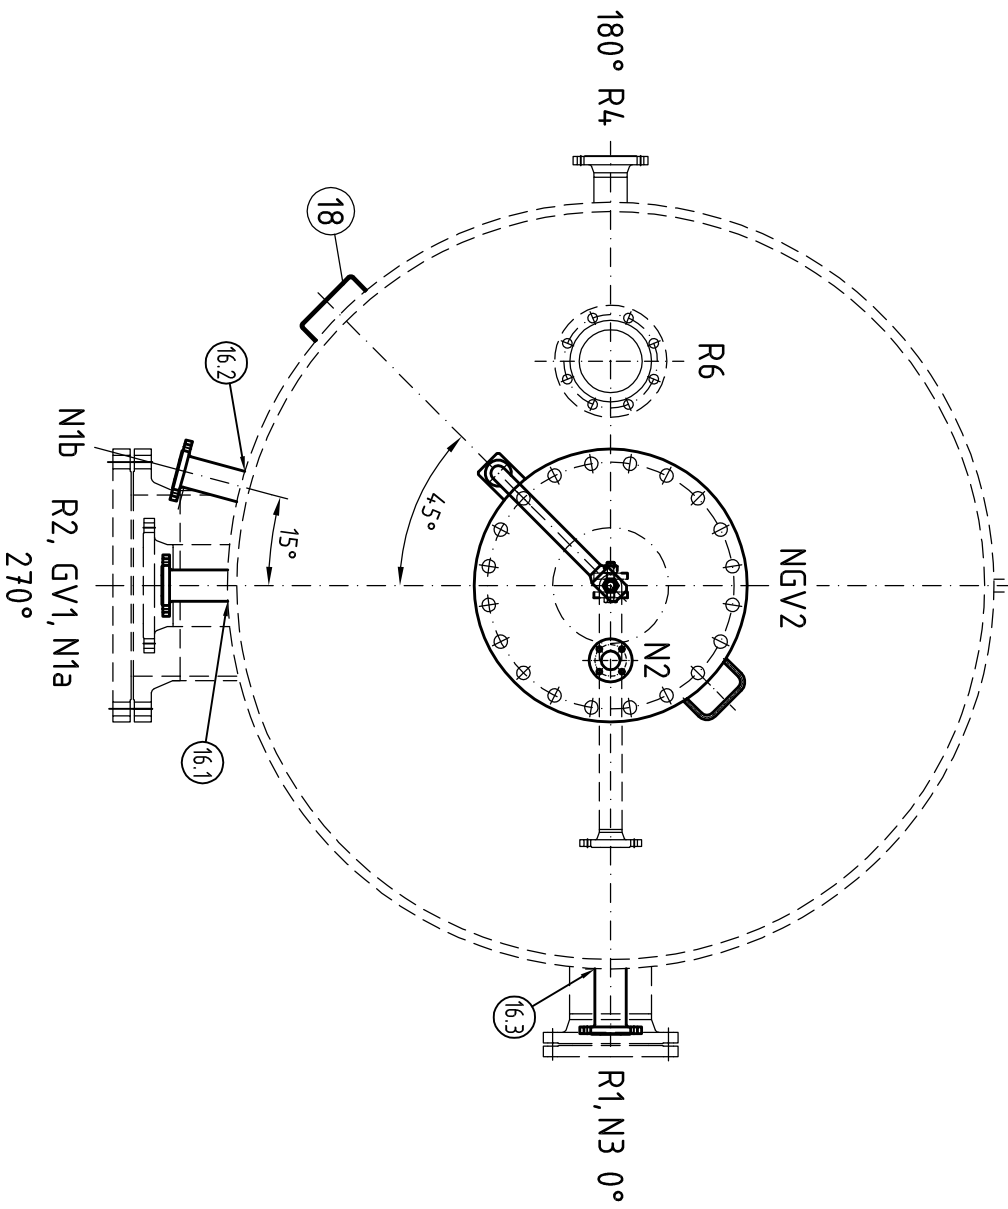
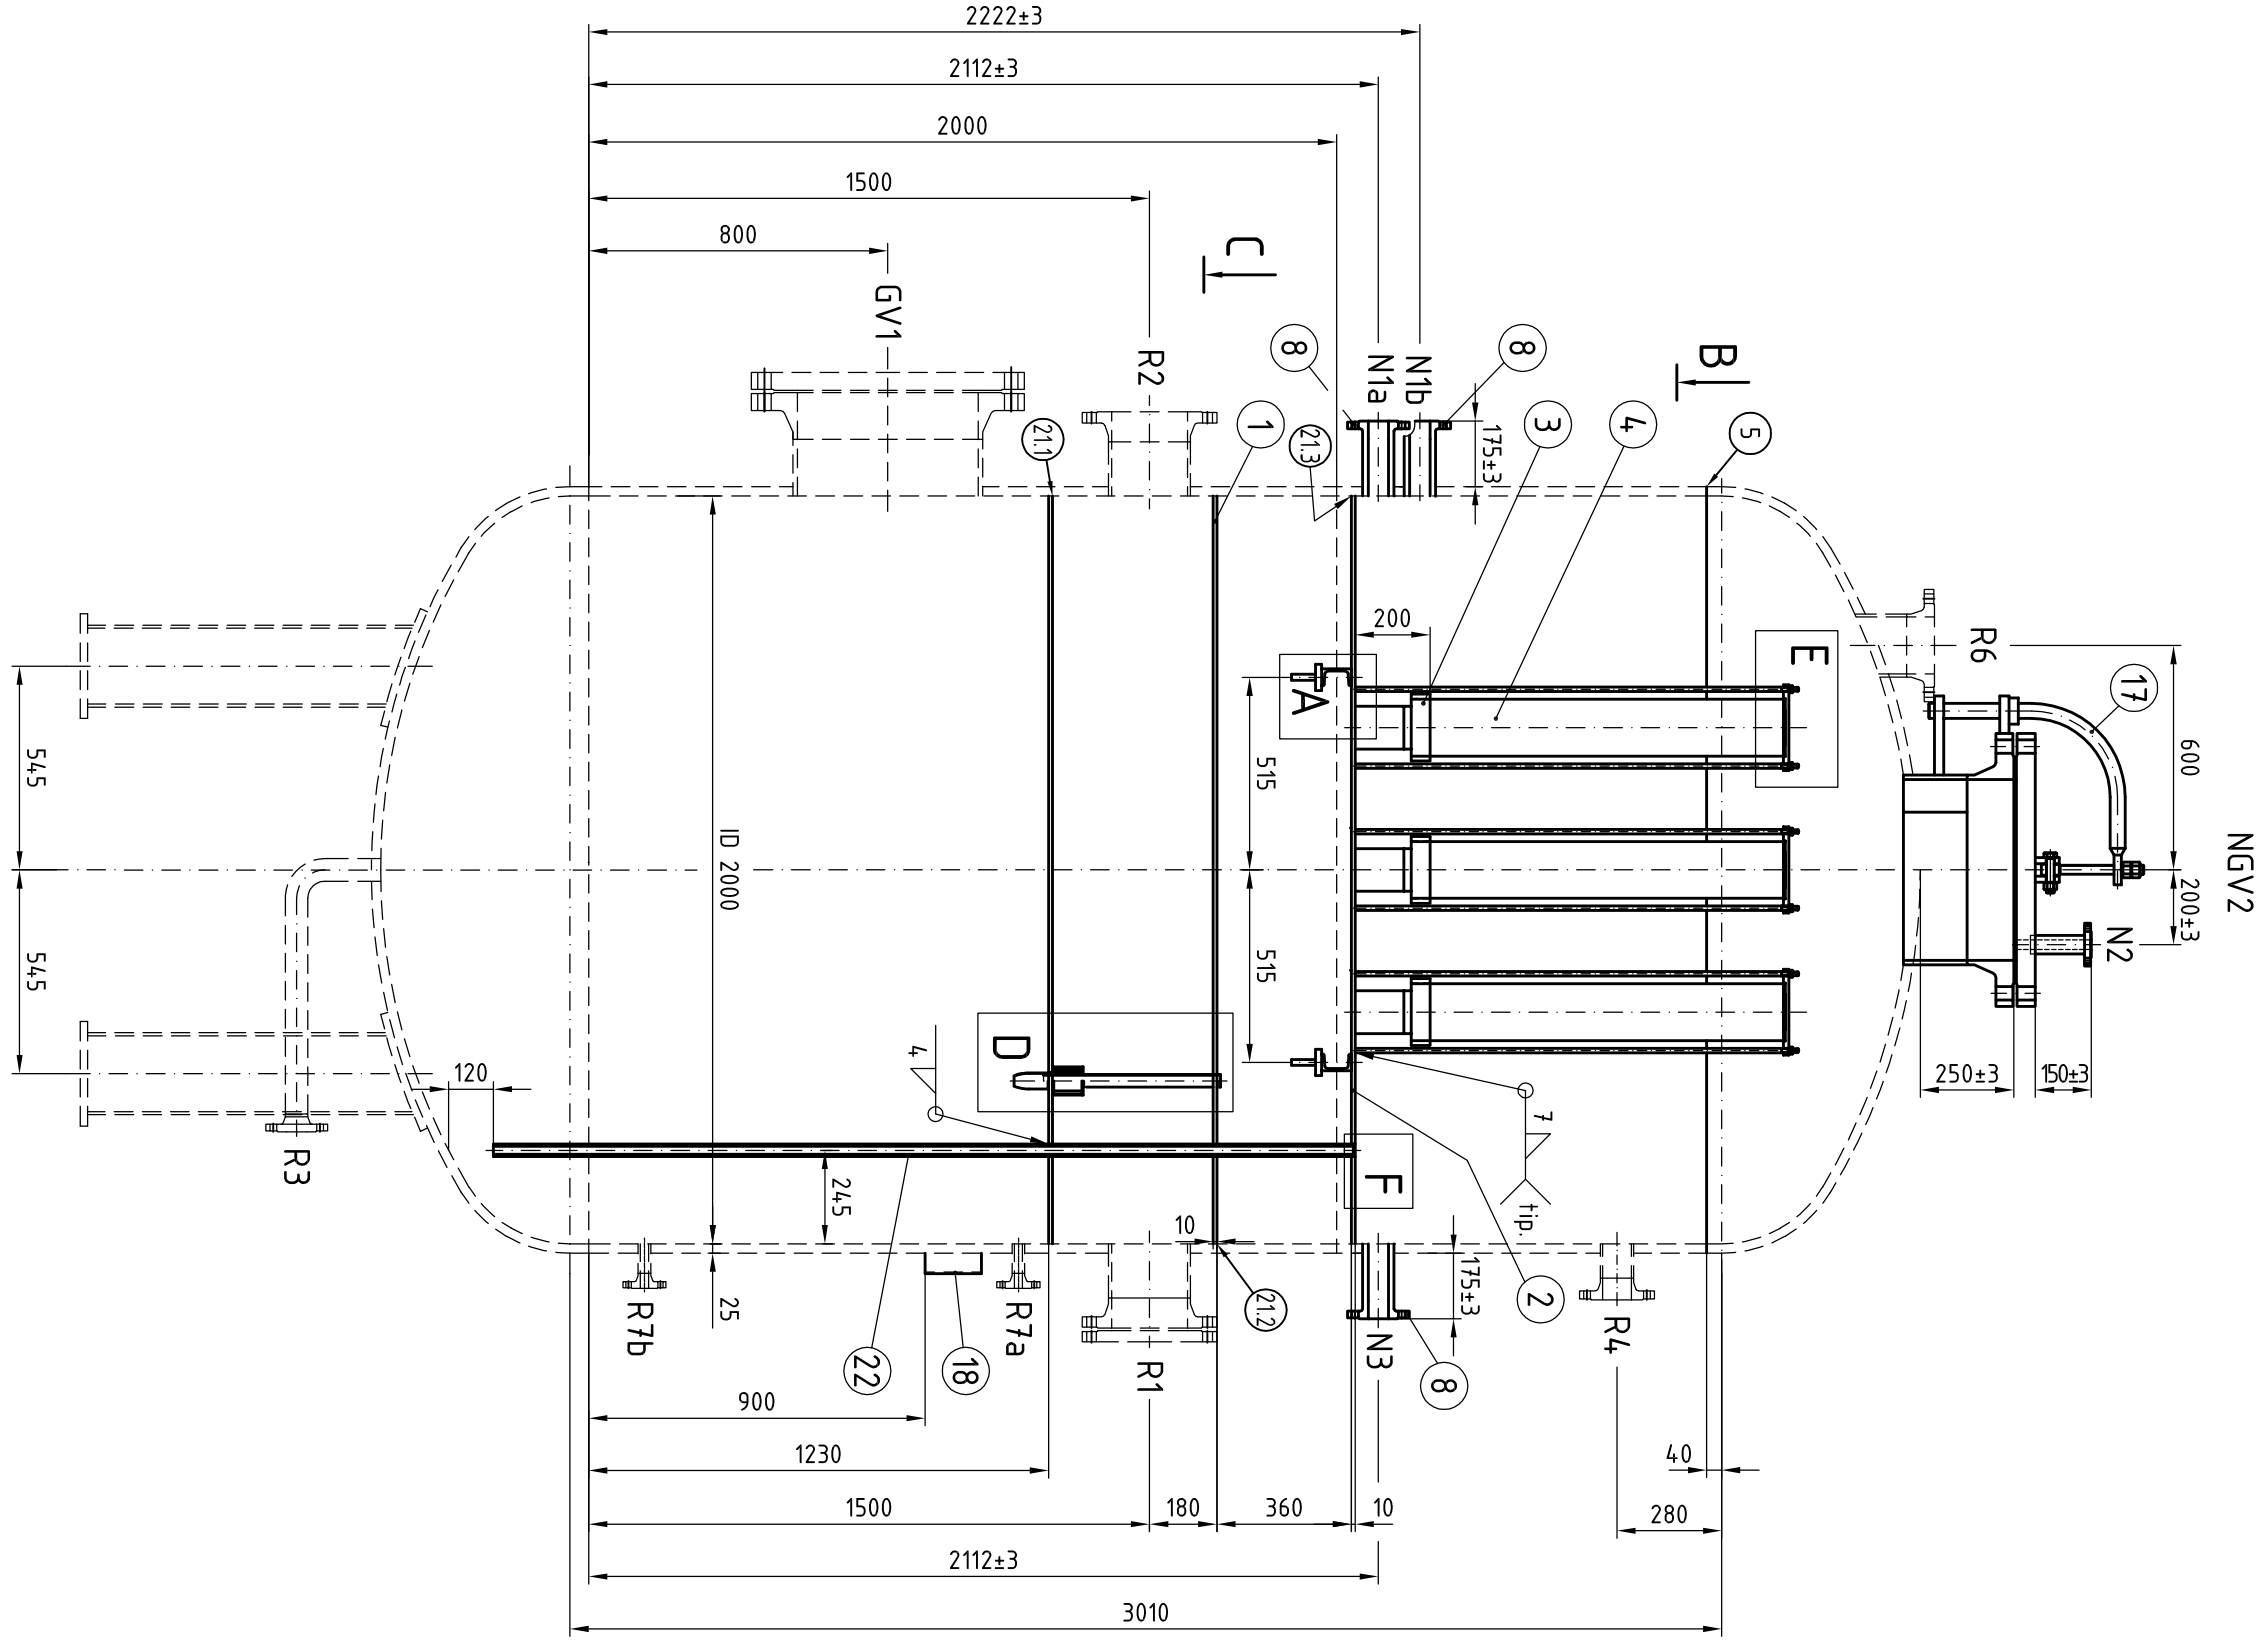
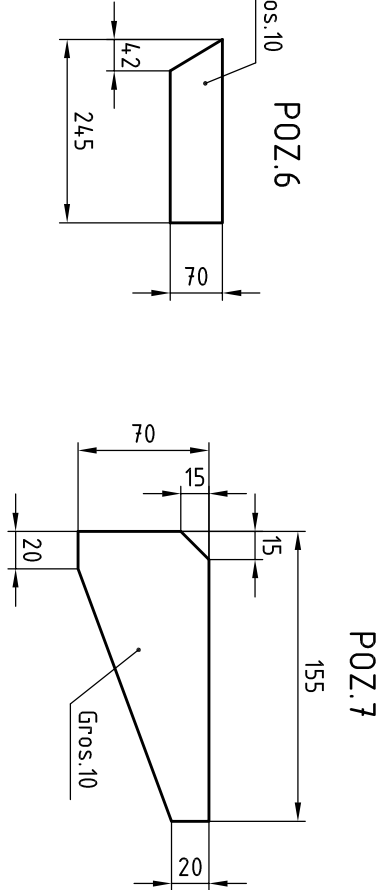


TABELUL RACORDURILOR												
RACORD NOD	RACORD EXISTENT	BUC	FUNCTIA TEHNOLOGICA	DN	PN	STANDA.			RACORD			INEL. INVARIE OBSERVATI
						TIP	FLUTA.	ETANSARE	D.O. x Gros.	SdH	O.D. x Ttk.	
-	R1	1	INTRARE DUEI	200	25	CU	STAS 6066-84	PA STAS T32-M	ø 219 x 8	-	ø 400 x 25	BLINDAT
-	R2	1	INTRARE GAZE	200	25	11	SR ISO 7005/1-99	F. SR ISO 7005/1-99	ø 291 x 8	-	ø 400 x 25	
-	R3	1	SCURGERE	50	40	CU	STAS 6066-84	PA STAS T32-M	ø 57 x 3,5	-	-	
-	R4	1	SUPRA DE SIGURANTA	150	40	CU	STAS 6066-84	PA STAS T36-M	ø 159 x 6	-	ø 310 x 25	
N2	R5	1	MANDIETRIU	25	40	21	SR EN 1092-1	F	ø 50 x 12,5	-	-	
-	R6	1	IESIRE GAZE	150	40	11	SR ISO 7005/1-99	F. SR ISO 7005/1-99	ø 168 x 8	-	ø 310 x 25	
-	Rab	2	INDICATOR NIVEL	25	40	11	SR ISO 7005/1-99	F. SR ISO 7005/1-99	ø 4,5 x 11,5/ ø 31 x 6	-	-	
-	Gv1	1	GURA VIZITARE	500	25	CU	STAS 6066-84	PA STAS T31-M	ø 530 x 12	-	ø 820 x 25	
N1ab	-	2	INDICATOR NIVEL	50	40	21	SR EN 1092-1	B2	ø 84 x 17	-	-	
N3	-	1	SCURGERE	50	40	21	SR EN 1092-1	B2	ø 84 x 17	-	-	
N0v2	-	1	GURA VIZITARE	500	25	11	SR EN 1092-1	B2	ø 508 x 12	-	-	

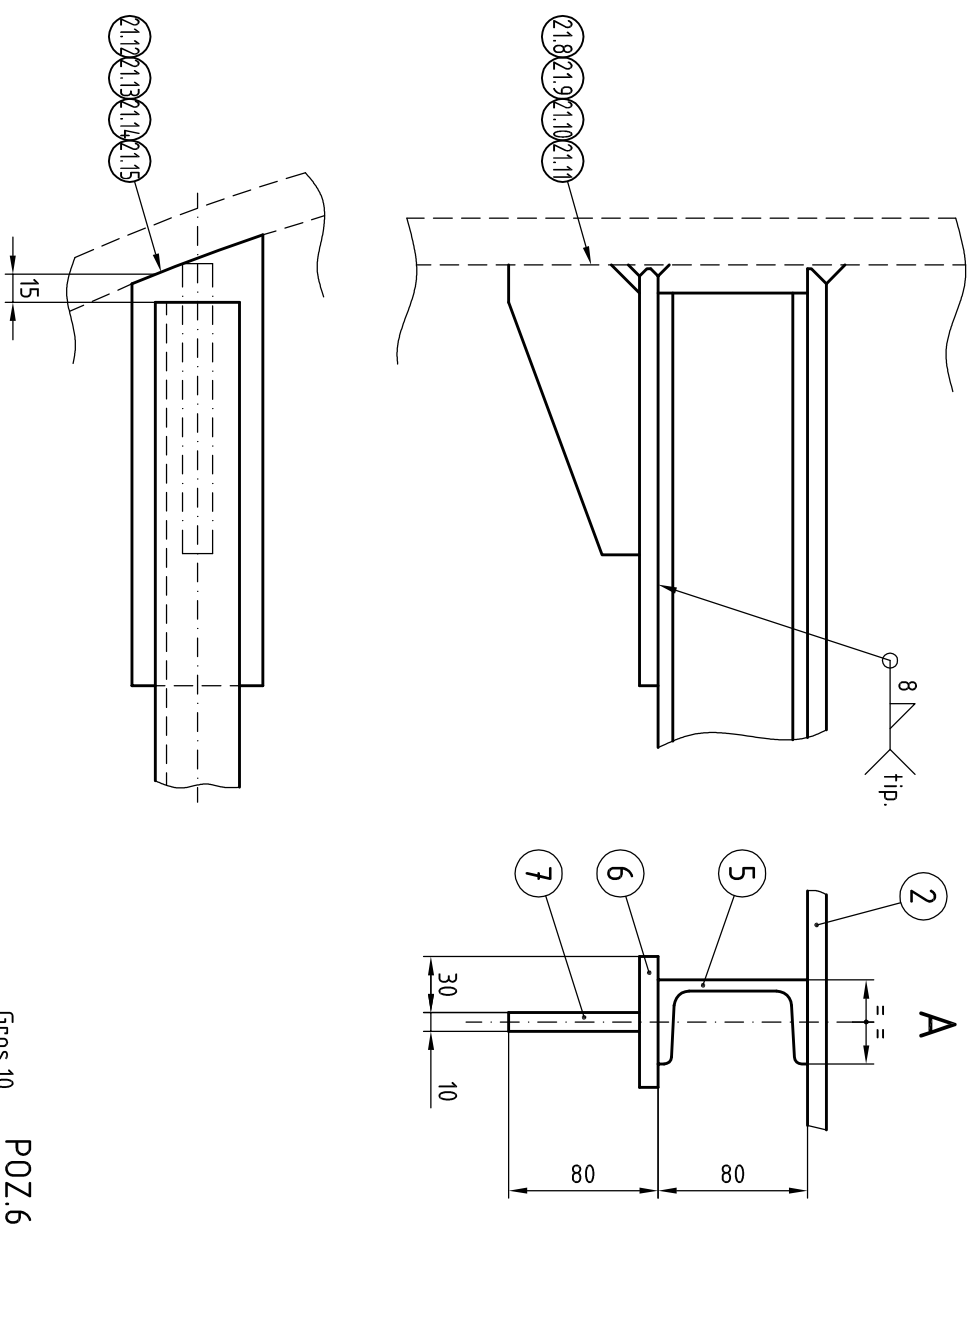




CARACTERISTICI TEHNICE			
PRESIUNEA DE LUCRU	MPa(bar)	0,35 (3,5)	
PRESIUNEA MAX. ADMISIBILA DE LUCRU (DE CALCUL)	MPa(bar)	0,5 (6)	
INTERCARCAREA DE PRESIUNE HIDRAULICA (LA VALVE)	PRESIUNE	MPa(bar)	0,66 (8,6)
	DURATA	min.	30
INTERCARCAREA DE ETANSSEIATE IN INSTALATIE (CU AER SAU GAZ INERT) SAU ▲)	NECESITATE	DA	
	PRESIUNE/DURATA MPa(bar)/min.	0,6 (6)/ 60	
TEMPERATURA ADMISIBILA	MAXIMA	°C	100
	MINIMA	°C	-36
FLUIDUL	GENERINE		GAZE DE RAFINARIE
	COROZIVITATE	mm/an	0,15
	TEMPERATURA DE LUCRU	°C	55
	DENSITATE	kg/m³	0,716-900
GROSIIME IZOLATIE TEHNICA		mm	N.A.
CAPACITATE		L	11875
ADAPS DE COROZIUNE		mm	3
MASA	GOL	kg	7920
	IN FRACTIUNE	kg	8520
	PLIN CU APA	kg	19795
CONDITII TEHNICE			
PRESCRIPȚII TEHNICE INITIALE DE CALCUL SI EXECUTIE			SR EN 13445-3
ALE UTILAJULUI REUTILIZATI			PT ISCR CA-200
PRESCRIPȚII TEHNICE DE CALCUL SI/SAU EXECUTIE PENTRU REUTILIZAREA UTILAJULUI			PT ISCR CA-200
INSPECTIE SI PROBE			EN 13445-12,4,5 PT ISCR CA-200
BREVIAȚIA DE CALCUL			17-008 17 000 BC
EFICIENTA A MĂBARI SUDATE	E	1	
SUDURI			VEZI PLANUL DE
CAP LA CAP			CONTROL NEDISTRUCTIV
CONFIGURATIUNALE			NU
DISPOZITIV DE SIGURANTA			NU

▲) CU FLUIDUL DE LUCRU LA PRESIUNEA DE LUCRU, TIMP DE 60 MINUTE.

LEGENDA

NOI ———

EXISTENT - - - - -

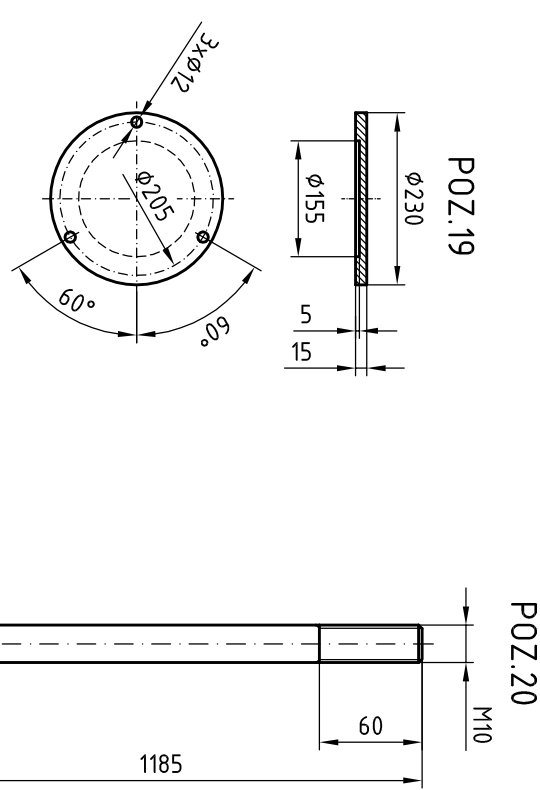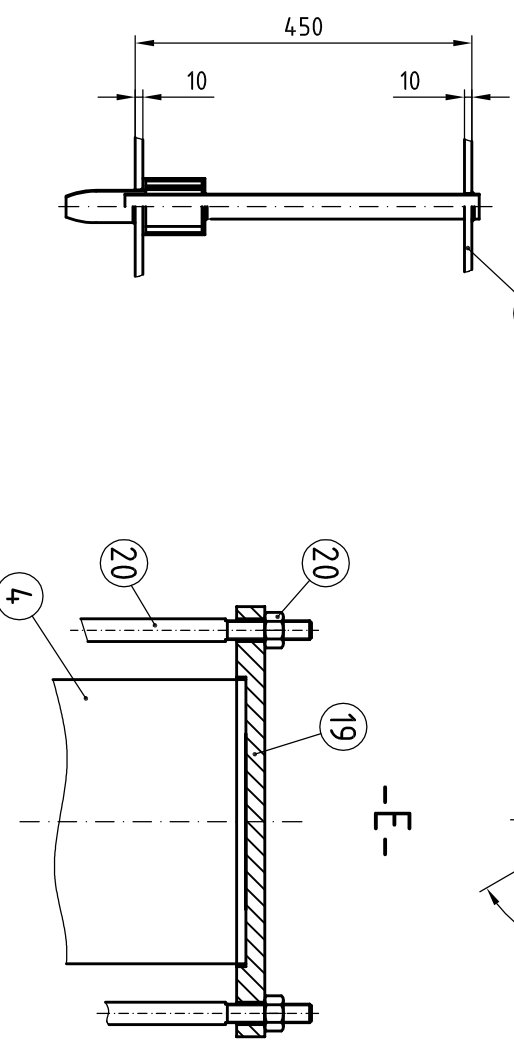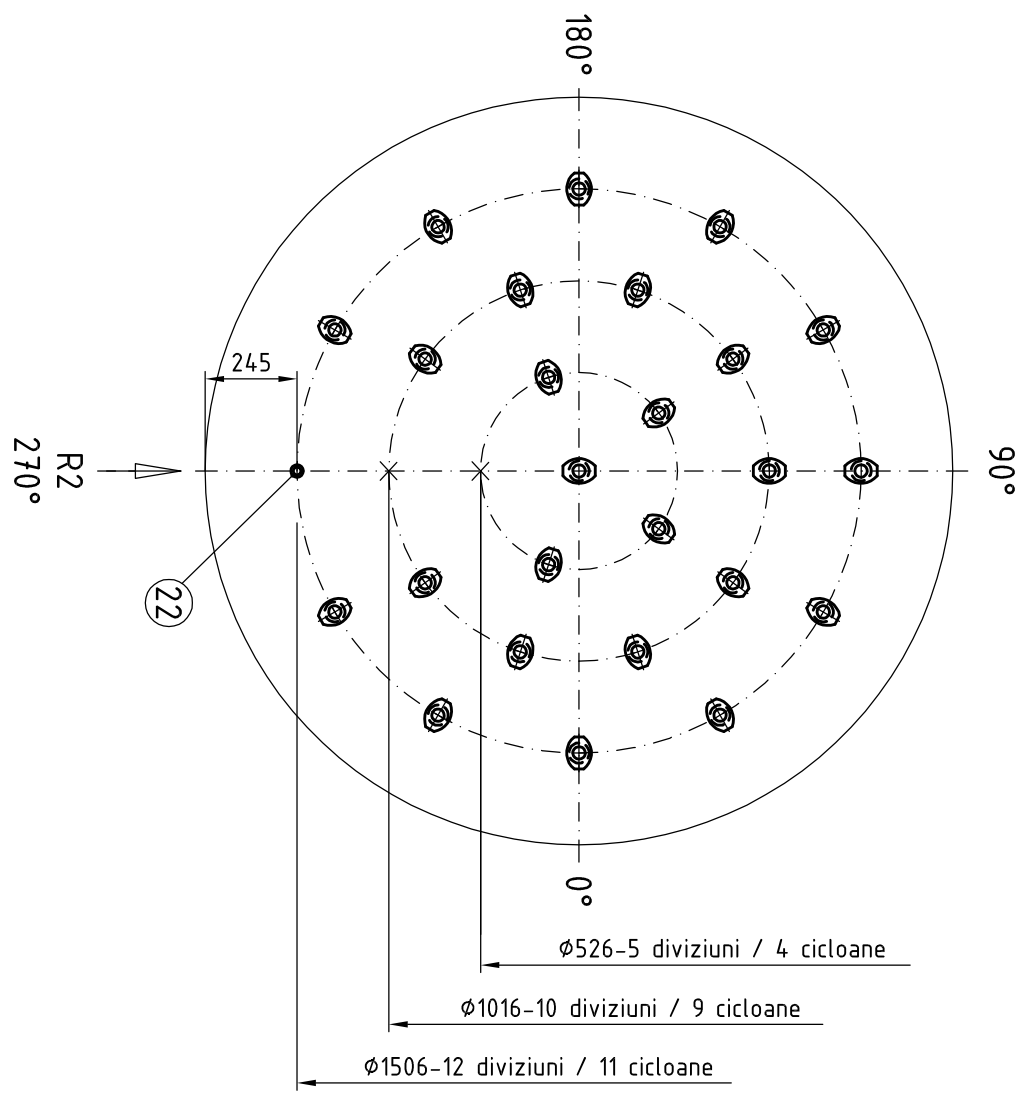

22	TEAVA 923,7x6,35	-	1	P235ML1	L=2300 mm	9,960
21	PULUITA M0	-	15	Gr 8	0,011	
20	TRANT M0	-	5	S355J2	1,000	
19	CAPAC	-	5	S355J2	4,800	
18	SUPORT SI PLACA DE TIMBRU	17-008 17 008	1	SUPORT P355ML1	2,000	
17	PIVOT	17-008 17 017	1	-	16,000	
16	SABIA 400x40x46#	-	40	S355J2-Zn	0,090	
15	PULUITA 1 M33	S1AS 817/3-84	20	42CrMo4	0,340	
14	GARNITURA SUPORTULUIA DUSO PMS	EN 1514-2	1	S355S-RT/CS-08	1,675	
13	PREDUNA B3 33-225	S1AS 817/2-84	20	42CrMo4	1,510	
12	FLANSA OMBRA 05/82/D0500/PW3	EN 1092-1	1	P355NH	156,000	
11	FLANSA 11/82/D0500X2,5/PW25	EN 1092-1	1	P355NH	98,000	
10	STUT DMS50	17-008 17 010	1	P355ML1	25,000	
9	RACORD ORPAT 21/2/D025X2,5/PW5	17-008 17 009	1	P355NH	2,760	
8	RACORD ORPAT 21/82/D06X17/PW40	17-008 17 008	3	P355NH	7,760	
7	NERUDIA	-	4	P355ML1	0,570	
6	NERUDIA	-	4	P355ML1	1,230	
5	PROFIL DUN80	EN 10279	2	S355J2	L=1856 mm	14,300
4	ELEMENT FILTRANT	PALL	5	C560ALDH3	2,000	
3	SUPORT FILTRU	PALL	5	S358L4	2,500	
2	PLACA FILTRANTA	17-008 17 002	1	P355ML1	241,000	
1	SUBANSAMBU CICLOANE	KL154/17-01	1	-	591,000	
POZ.	DENUMIRE	REFERINTA	BUC.	MATERIAL	OBSERVATII	UNITATE kg/buc.

3					
2					
1					
0	Emis spre aprobare	14.10.2017	Mihai Cristian	Dan Anghel	
REV.	Denunțarea modificării	Data	Desenat	Verificat	
	 1 rue de l'EP, Suresnes 92 Strada 1, Imobilul nr. 10 A Bulevard de Șos. General Bocu 1001 Francea, România	Nr. proiect	Nr. desen	Rev.	
		JCR PR 17-008	17-008 17 000	0	
		Org. desen			
Beneficiar: S.C. Petroil-Ikoll S.A.					
Instalator: Fabrica de Hidrogen					
Scara	Denunțarea desen				
1/10	AMENAJARE VAS REFINIERE IMPURITATI 77-V110				
					A1