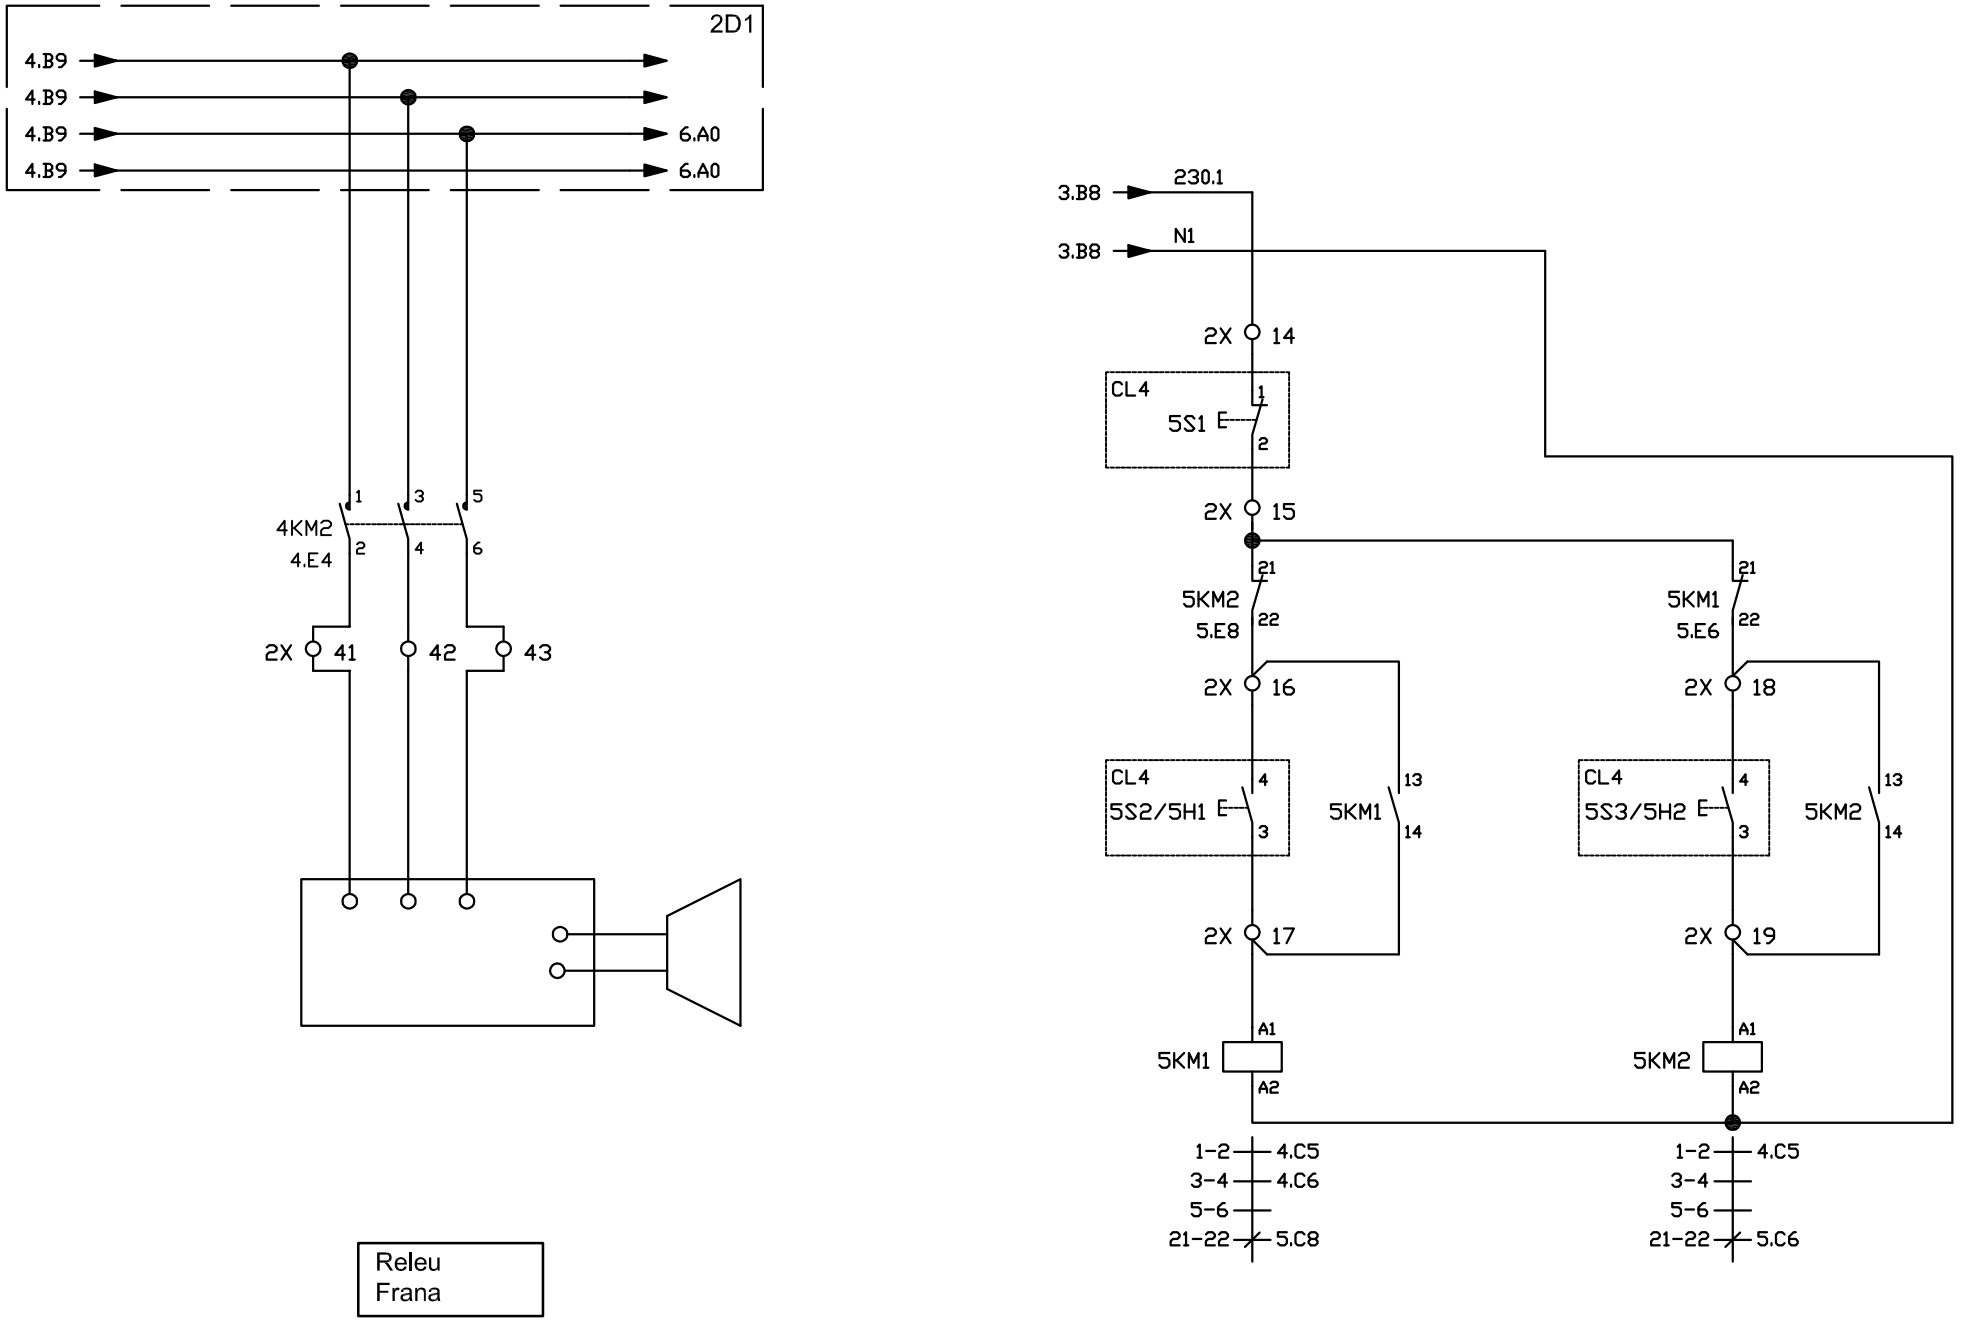

Rev.		Proiectat:	Ing. I. Serbanescu	ELECTRO-TOTAL INDUSTRIAL SYSTEMS	PETROTEL - LUKOIL S.A. VARIATOARE DE TURATIE PENTRU MASA ROTARY SI GRANIC FORAJ-INST. COXARE - schema electrica desfasurata -	407.16-ETL-SE	Schema: Aliment
		Desenat:	Ing. I. Serbanescu				Dulap D2
		Verificat:	Ing. G. Velichi				Convertizor 22kW
		Aprobat:	Ing. G. Velichi			Data: 10.2016	Pag.:5