



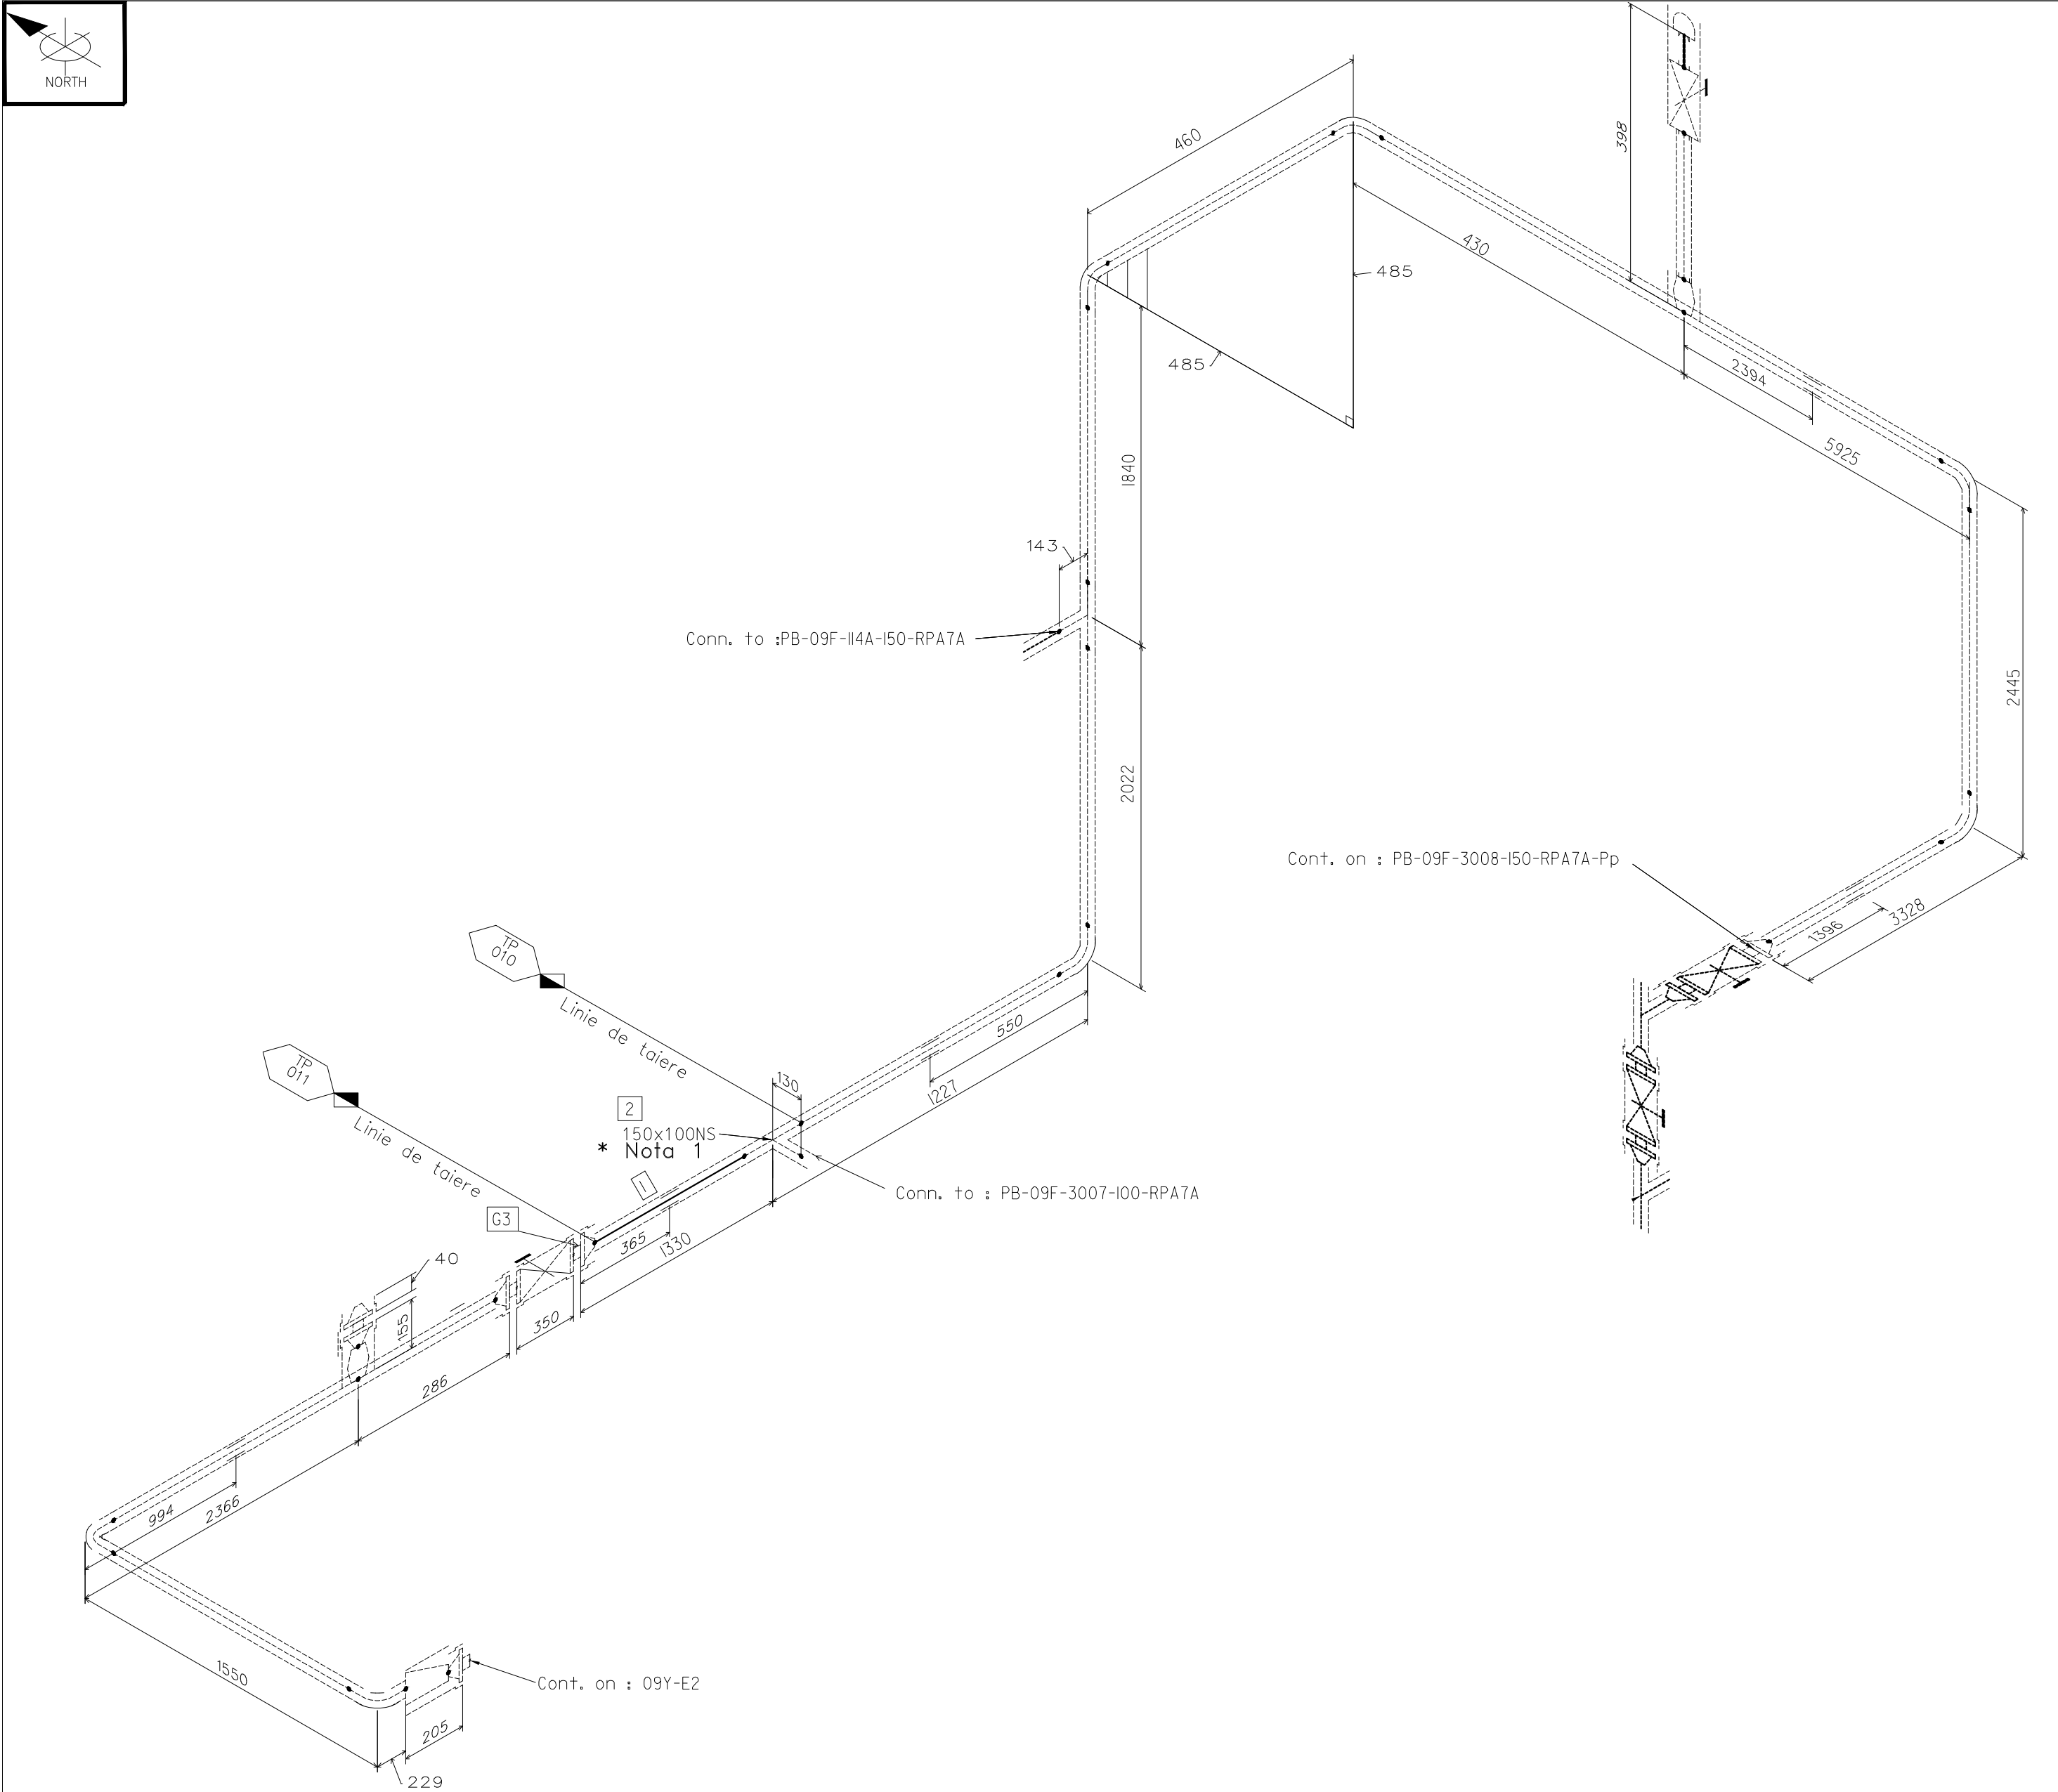

LEGENDA:

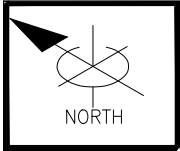

Note
1. Teul redus se va refolosi din traseul existent

NOTE:		LIMITE		DE LA		09-Y-E2		FLUID DE LUCRU		PB		PROIECTARE		TEMP. [°C]		DOCUMENTE DE REFERINTA:	
1. Inainte de a se realiza asamblarea finala a conductei executantul are obligatia de a realiza masuratori in teren, in vederea asigurarii corespundentei dintre izometrie si teren.		5. CTA = Cota teren amenajat		LA		09F-E7		FLUID SPECIAL		NU		PRES. (bar)		12		SCHEMA TEHNOLOGICA	
2. Locul sudurii de montaj si a placutei de timbru se va stabili de catre executant.		6. Toate cotele de nivel sunt referinta CTA		TIP		PP		GRUPA DE FLUID (PED)		2		TEMP. [°C]		70		CLASA CONDUCTE	
3. In situatia in care suportarea liniilor DN50 si mai mici nu este indicata va fi facuta de executant.		7. Dimensiunile sunt in mm daca nu este altfel specificat.		Gr. [mm]		50		CAT. CONDUCTA (PED)		II		PRES. (bar)		6,5		SPEC. VOPSITORIE	
4. Panta de montaj se va asigura catre punctele de drenare				INSOTITORI		NU		CONTROL NEDISTRUCTIV				FLUID		APA		SISTEM DE STRES	
				GROSIME DE INLOCUIRE TEAVA		TIP		Rx				PRES. (bar)		18		SUPORTURI	
				DN		150		[%]		100		TEMP. [°C]		20		PLANURI AMPLASARE CONDUCTE:	
				Gr. [mm]		4,6		NACE		NU		PWHT		NU		1331PJ-UE206-200-001	

Ludan Engineering

Numar linie: PB-09F-3008-150-RUR3-H

Desen Nr.: 1331PJ-UE207-200-105

Fila: 1 / 1

Nr.	DN	DESCRIERE	MATERIAL	STANDARD	CANTITATE	GREUTATE (kg)
1	6"	TV.FARA SUDURA,SCH.40,(168.3x7.11)	A53 GR.A TYPE S	B36.10	1110	
2	6"x4"	TEU REDUS, BW,SCH.40,(7.11x6.02)	ASTM A234 WPA	B16.9	NOTA 1	
3	6"	GARNIT. SPIROMET.,150#,RF, 4.5mm	B04SS/GRAFIT	B16.21	1	

Nr.	DN	DESCRIERE	MATERIAL	STANDARD	CANTITATE	GREUTATE (kg)
00	M.Ghita	R.Dobre	L.Nare	11.09.2019	Aprobat pentru construire	
Rev.	Proiectat	Desenat	Verificat	Data	Descrierea reviziei	
		Nume	Signature	Data	Proiect Nr.: 1331PJ	Beneficiar: LUKOIL OIL COMPANY
	Proiectat	L.Vasile		03.12.2018	Faza: DTDE	
	Desenat	L.Vasile		03.12.2018	Denumire Proiect: INCALZIREA APEI DEMINERALIZATE PRIN RECUPERAREA CALDURII DE PROCES DIN SECTOARELE 1 SI 2	
	Verificat	L.Nare		03.12.2018		
	Aprobat	R.Falup		03.12.2018		